


Sennes Wohnbau GmbH
 Falkensteinstrasse 10
 83026 Rosenheim - Aising
 Telefon 08031 - 68159
 Fax 08031 - 63348
 E-Mail info@sennes-wohnbau.de

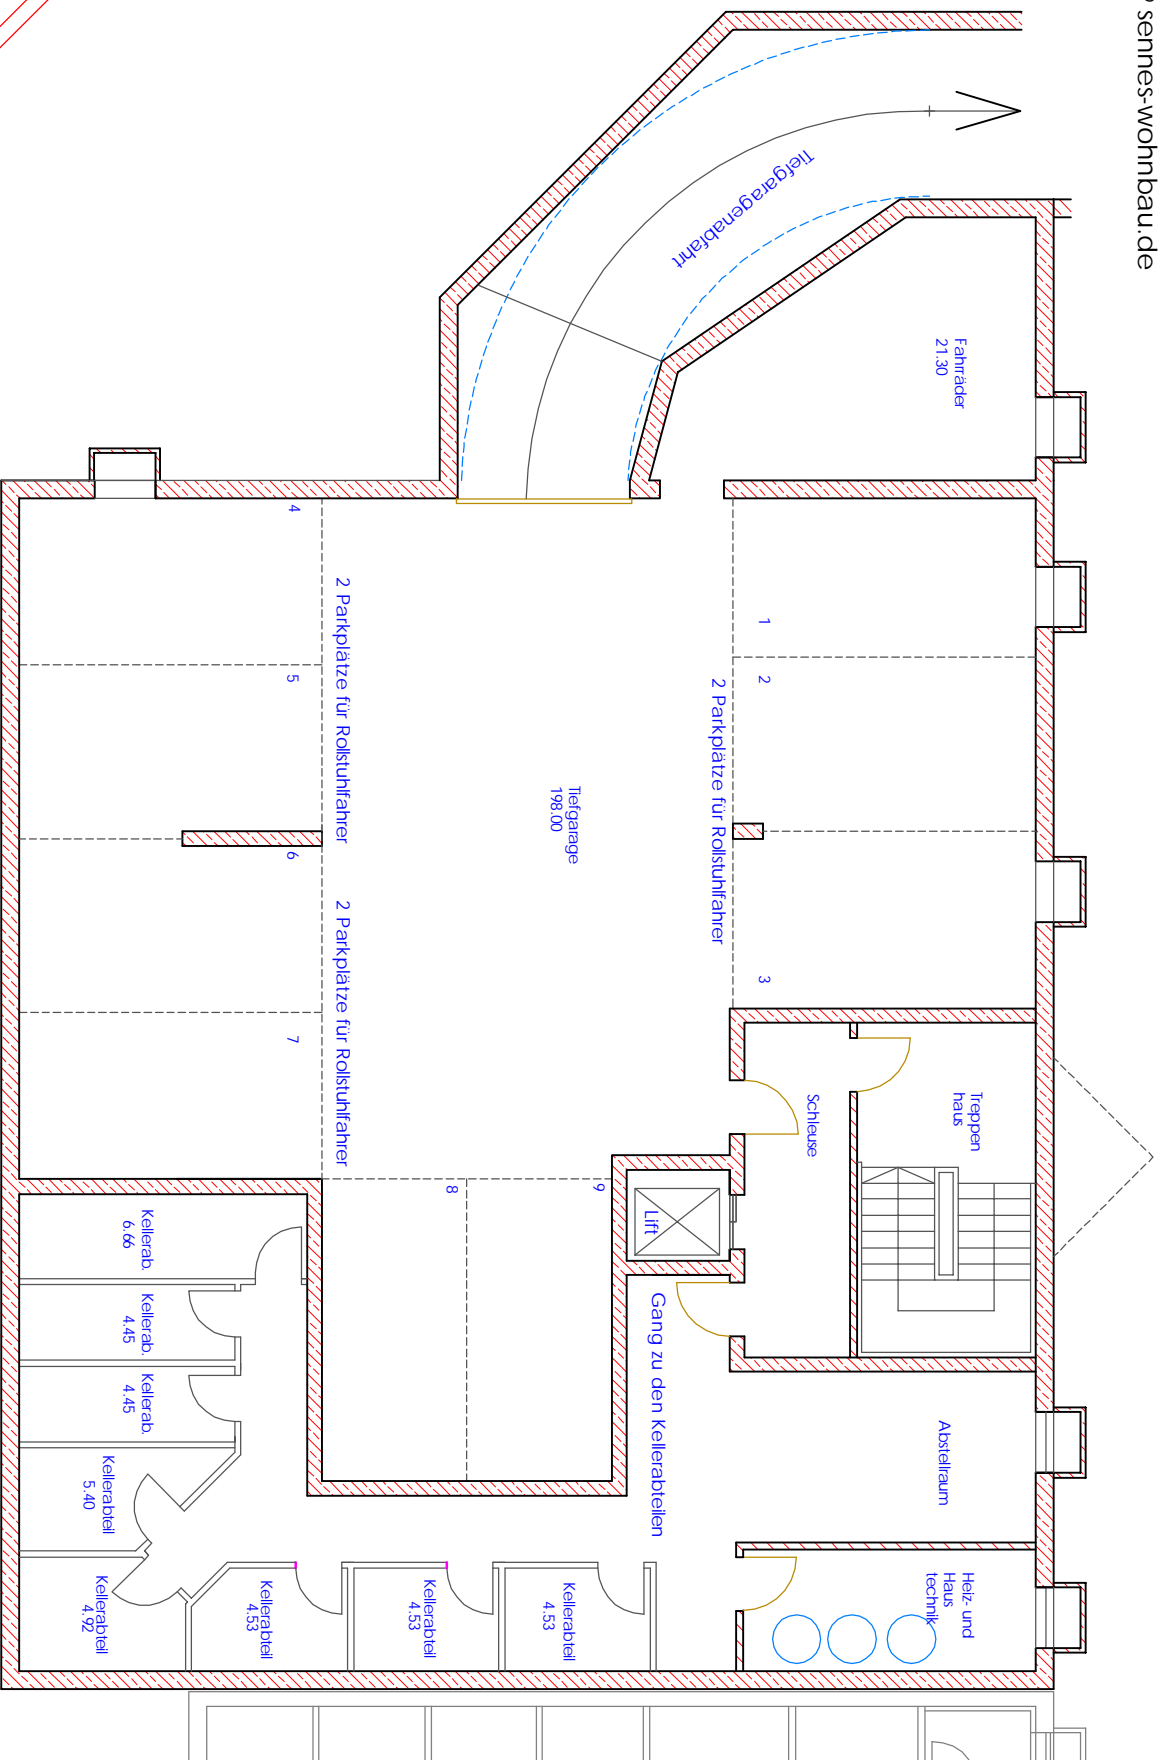

Kellergeschoss
Tiefgarage